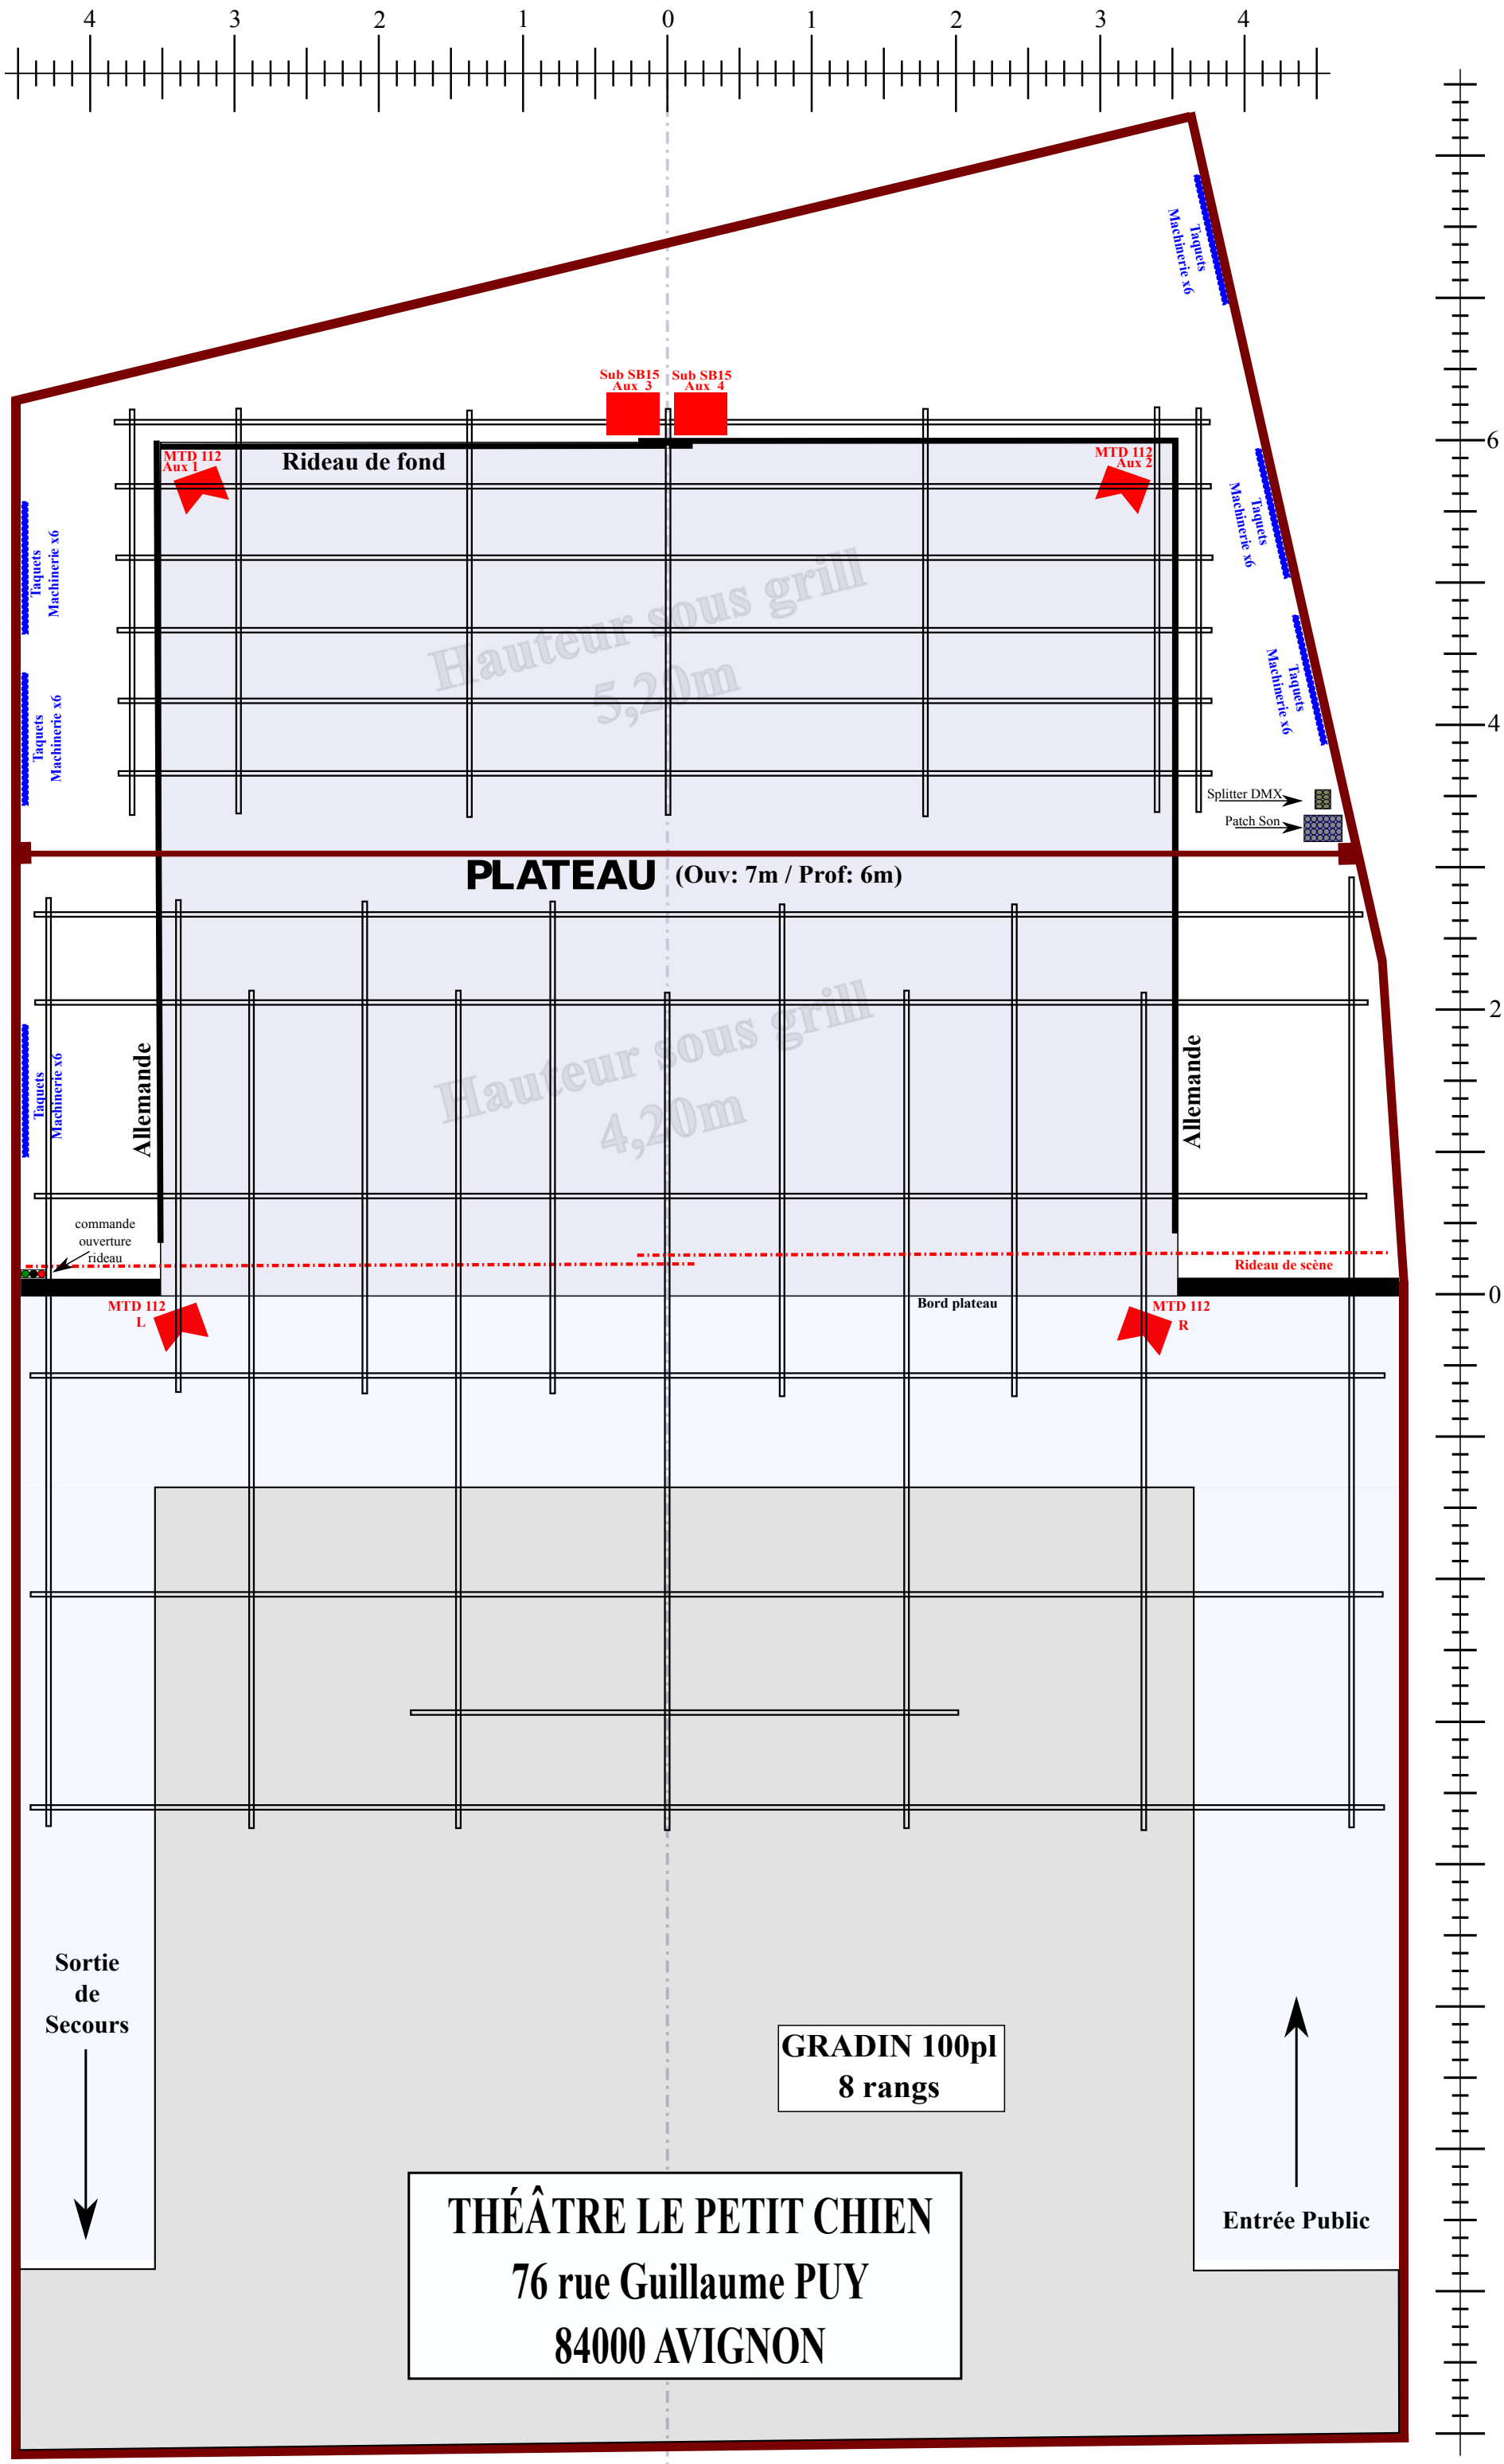
4 3 2 1 0 1 2 3 4
6
4
2
0
Taquets Machinerie x6
Sub SB15 Aux 3
Sub SB15 Aux 4
MTD 112 Aux 1
Rideau de fond
MTD 112 Aux 2
Hauteur sous grill 5,20m
Splitter DMX
Patch Son
PLATEAU (Ouv: 7m / Prof: 6m)
Allemande
Hauteur sous grill 4,20m
commande ouverture rideau
Rideau de scène
MTD 112 L
Bord plateau
MTD 112 R
Sortie de Secours
GRADIN 100pl
8 rangs
Entrée Public
THÉÂTRE LE PETIT CHIEN
76 rue Guillaume PUY
84000 AVIGNON